




RUA ALFREDA RAIUMUNDA

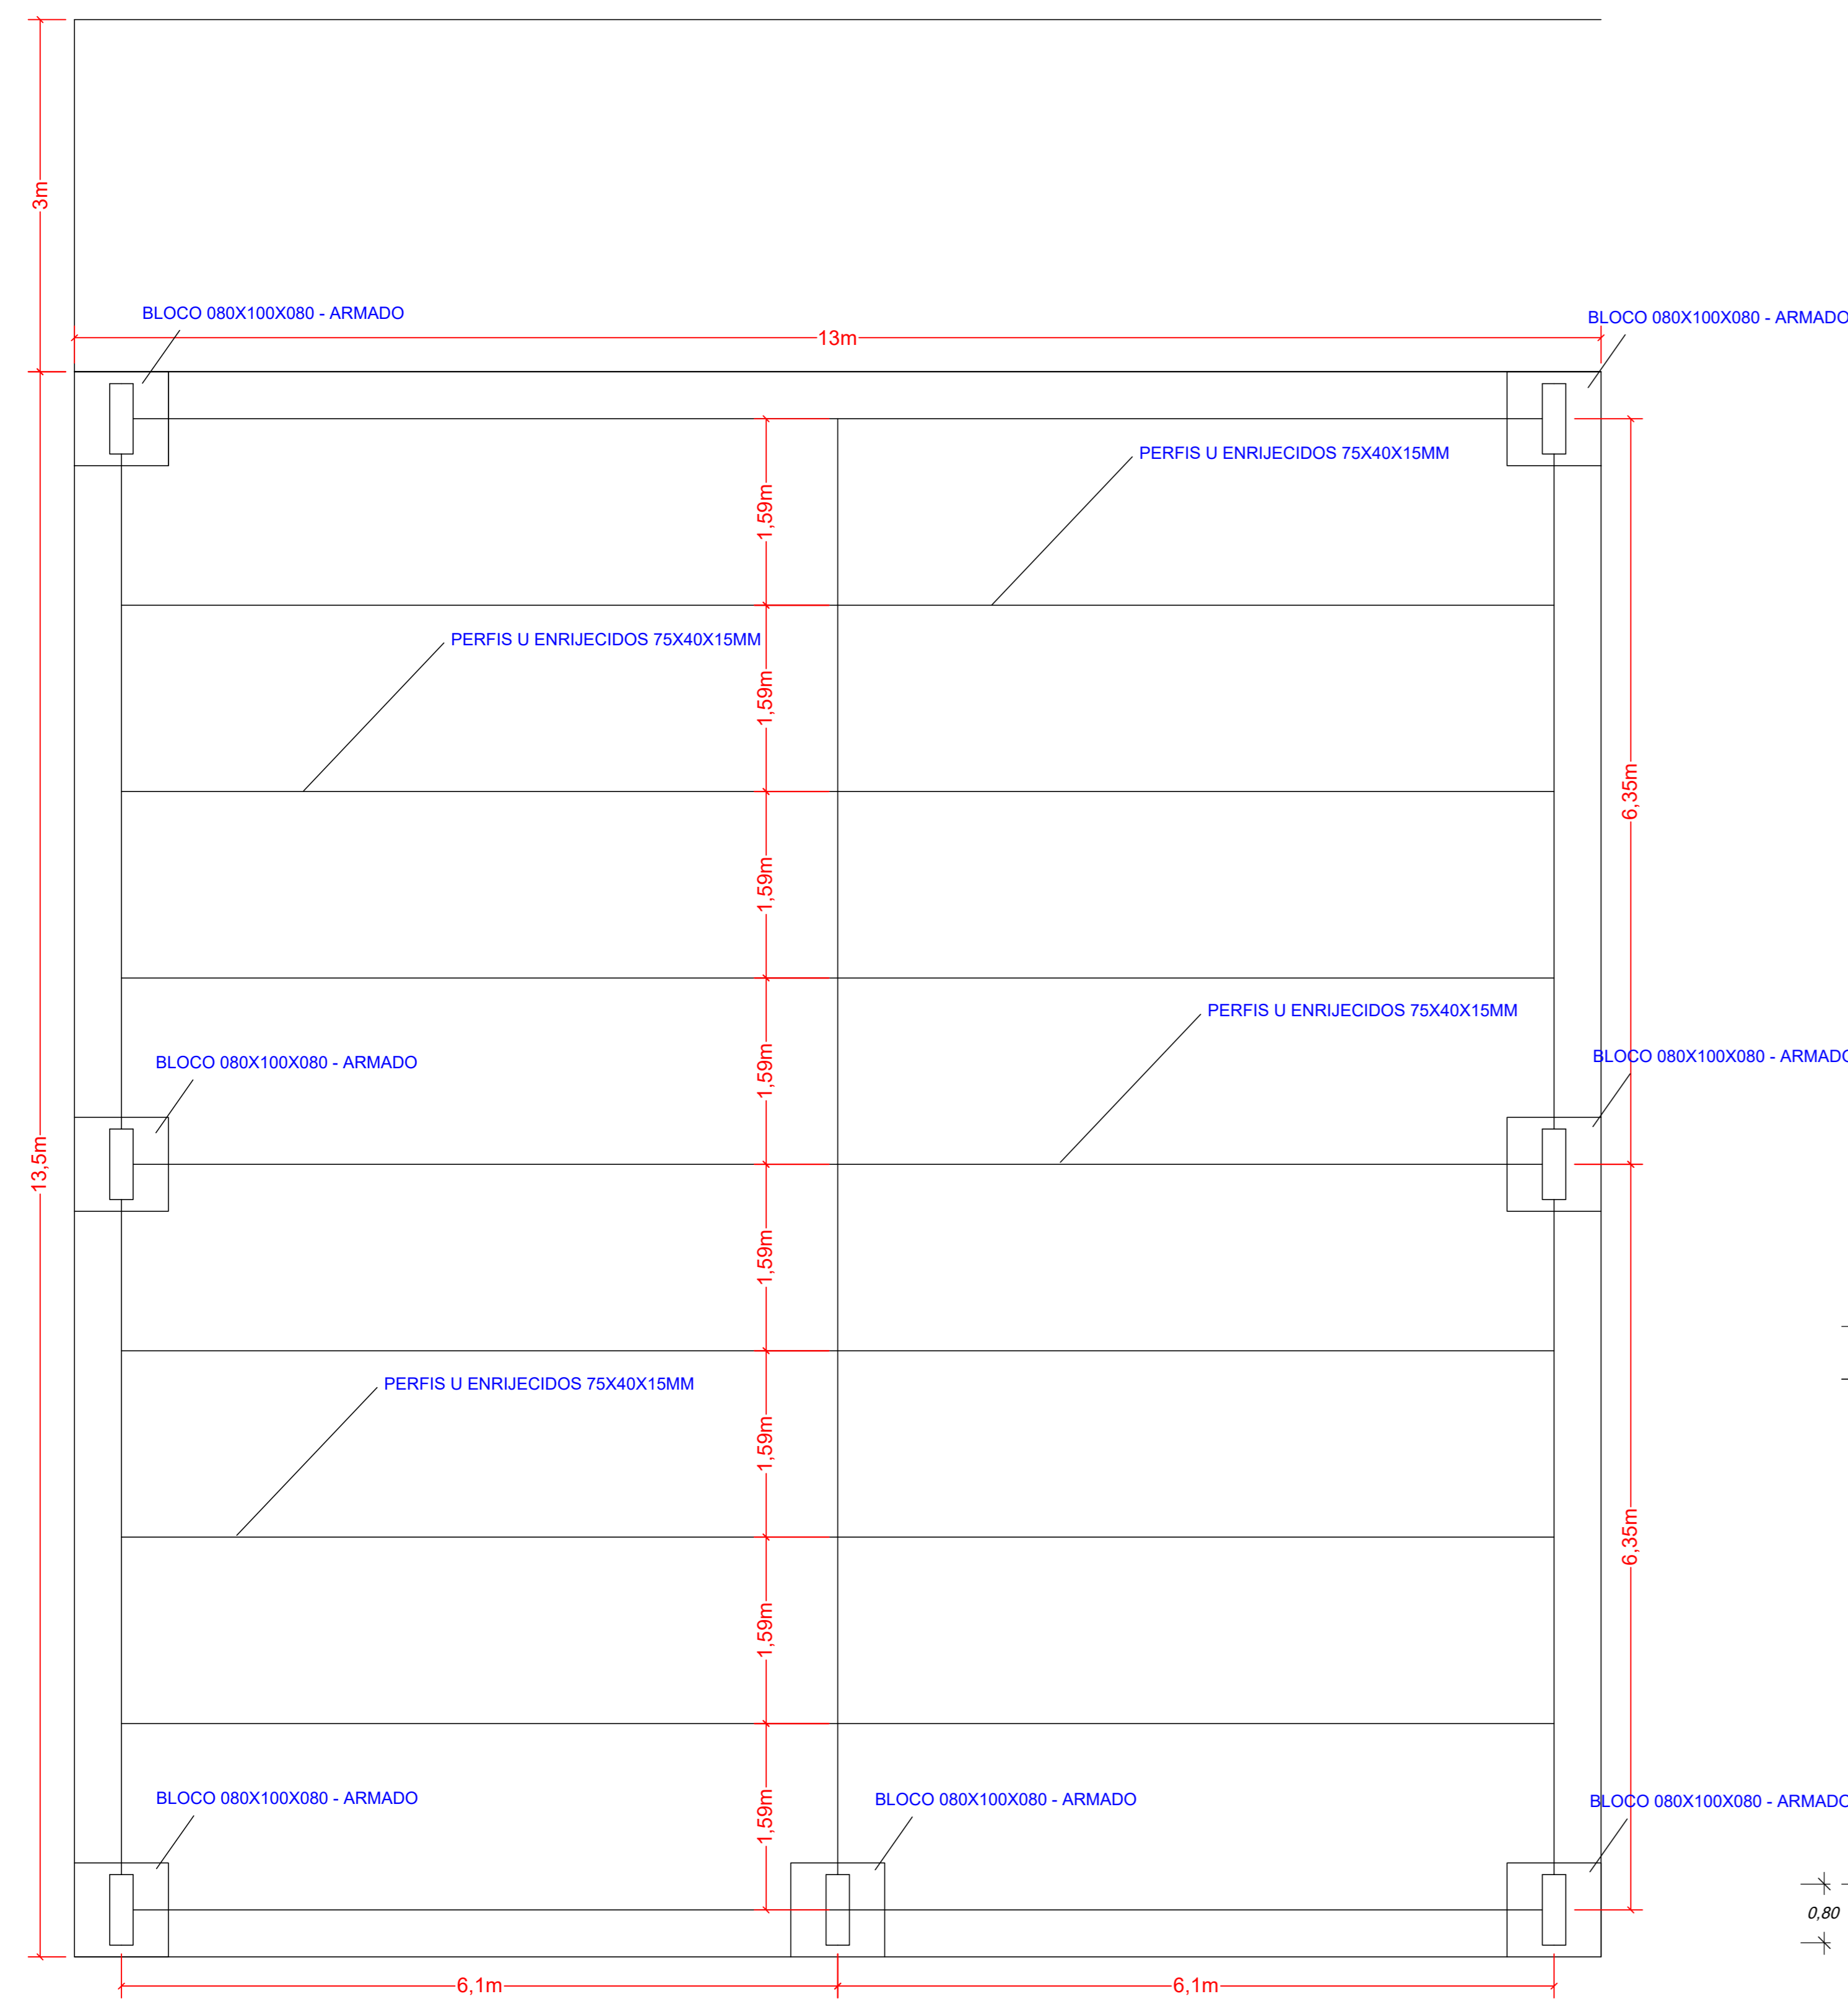

DETALHE LOCAÇÃO
ESCALA INDICADA

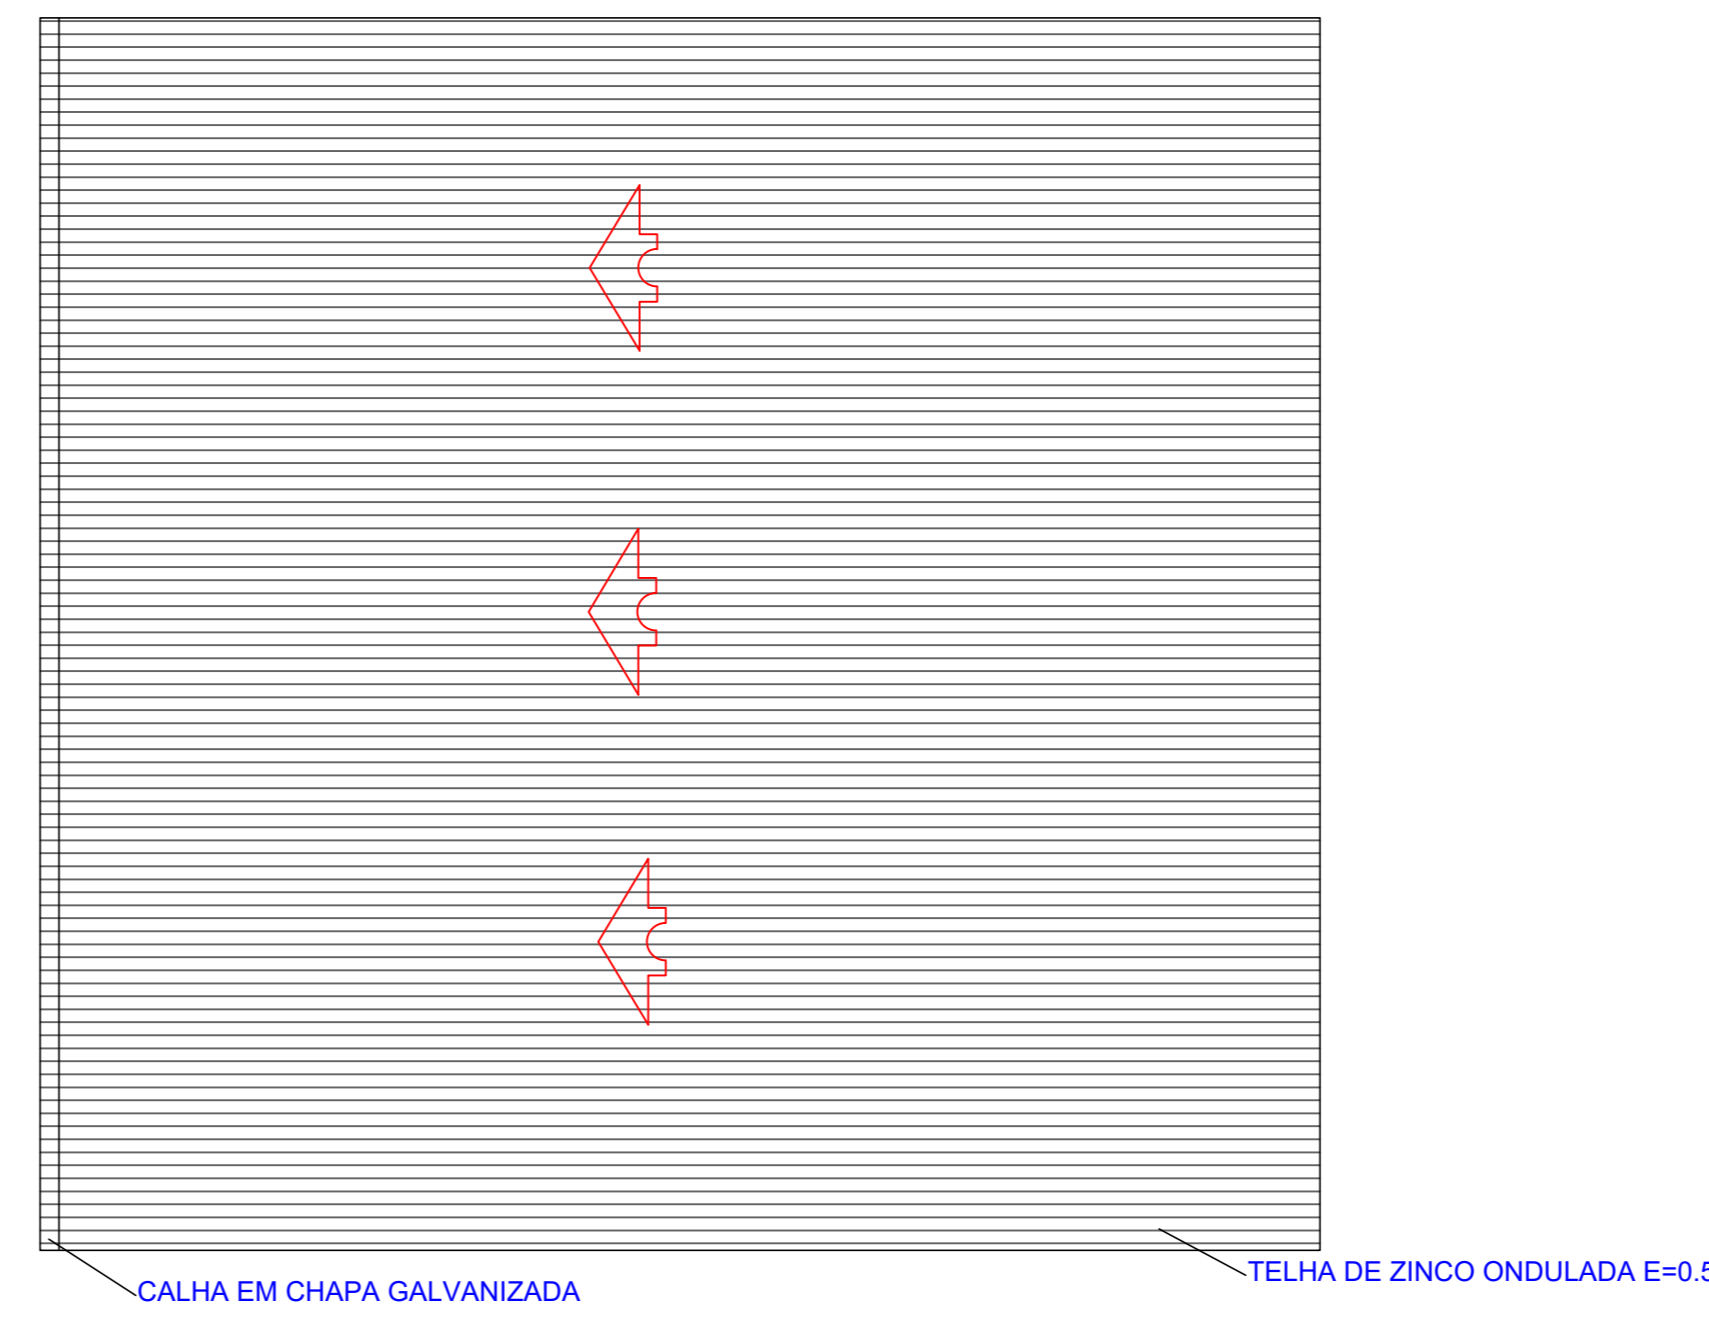

DETALHE TELHAMENTO/CALHAS
ESCALA INDICADA

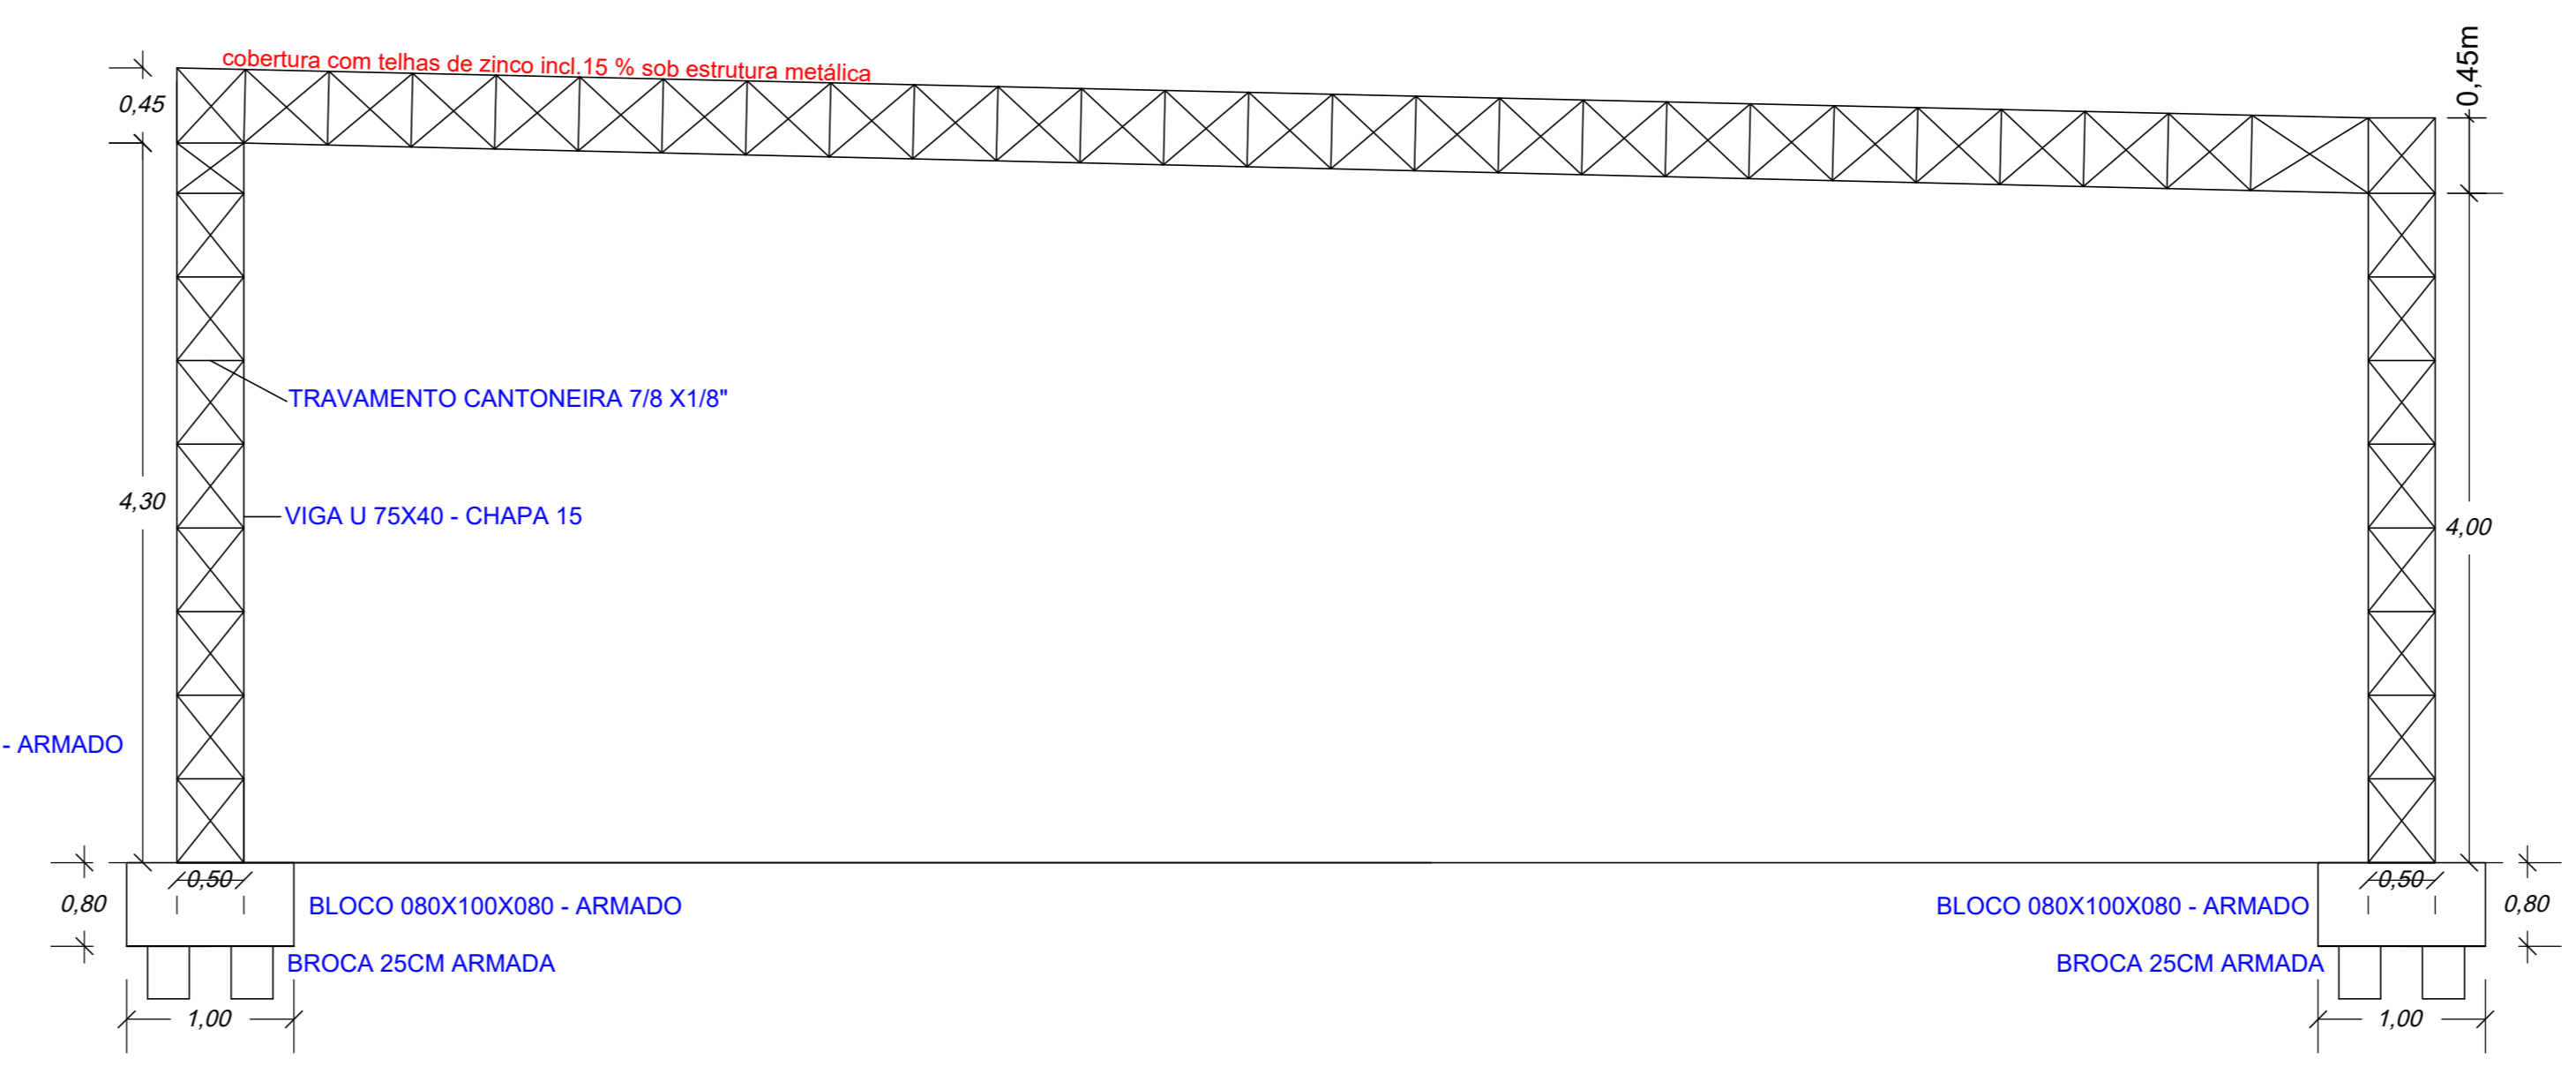

DETALHE TRELIÇAS
ESCALA INDICADA



PROJETO DETALHES 01/02
OBRA :CONSTRUÇÃO DE GARAGEM PARA ONIBUS ESCOLA - RUA ALFREDA RAIMUNDA SECRETARIA DE EDUCAÇÃO ALVINLÂNDIA - SP

PROP. : Prefeitura Municipal de Alvinlândia



DECLARO QUE A APROVAÇÃO DO PROJETO PELA PREFEITURA NÃO IMPLICA NO RECONHECIMENTO DO DIREITO DE PROPRIEDADE DO TERRENO

Adrius
 PREFEITURA MUNICIPAL DE ALVINLÂNDIA
 CNPJ: 4.518.405/0001-91

ALTIOR DA OBRA: ENSP. TÉCNICO
Reinaldo Filho
 Engenheiro Civil CREA/SP 50693690/00
 Curitiba - Paraná - (014) 3077800-40
 e-mail: engenrealfilho@gmail.com

AREAS:
 COBERTURA METÁLICA 175,50 m2

Total 175,50 m2 A.R.T. nº

APROVAÇÃO
 PREFEITURA MUNICIPAL DE ALVINLÂNDIA
APROVADO
 REINALDO DE SILVA FILHO
 ENGENHEIRO CIVIL RESPONSÁVEL
 CREA/SP 5069369000