



DETALHES FAIXAS DE PEDESTRES E PARE

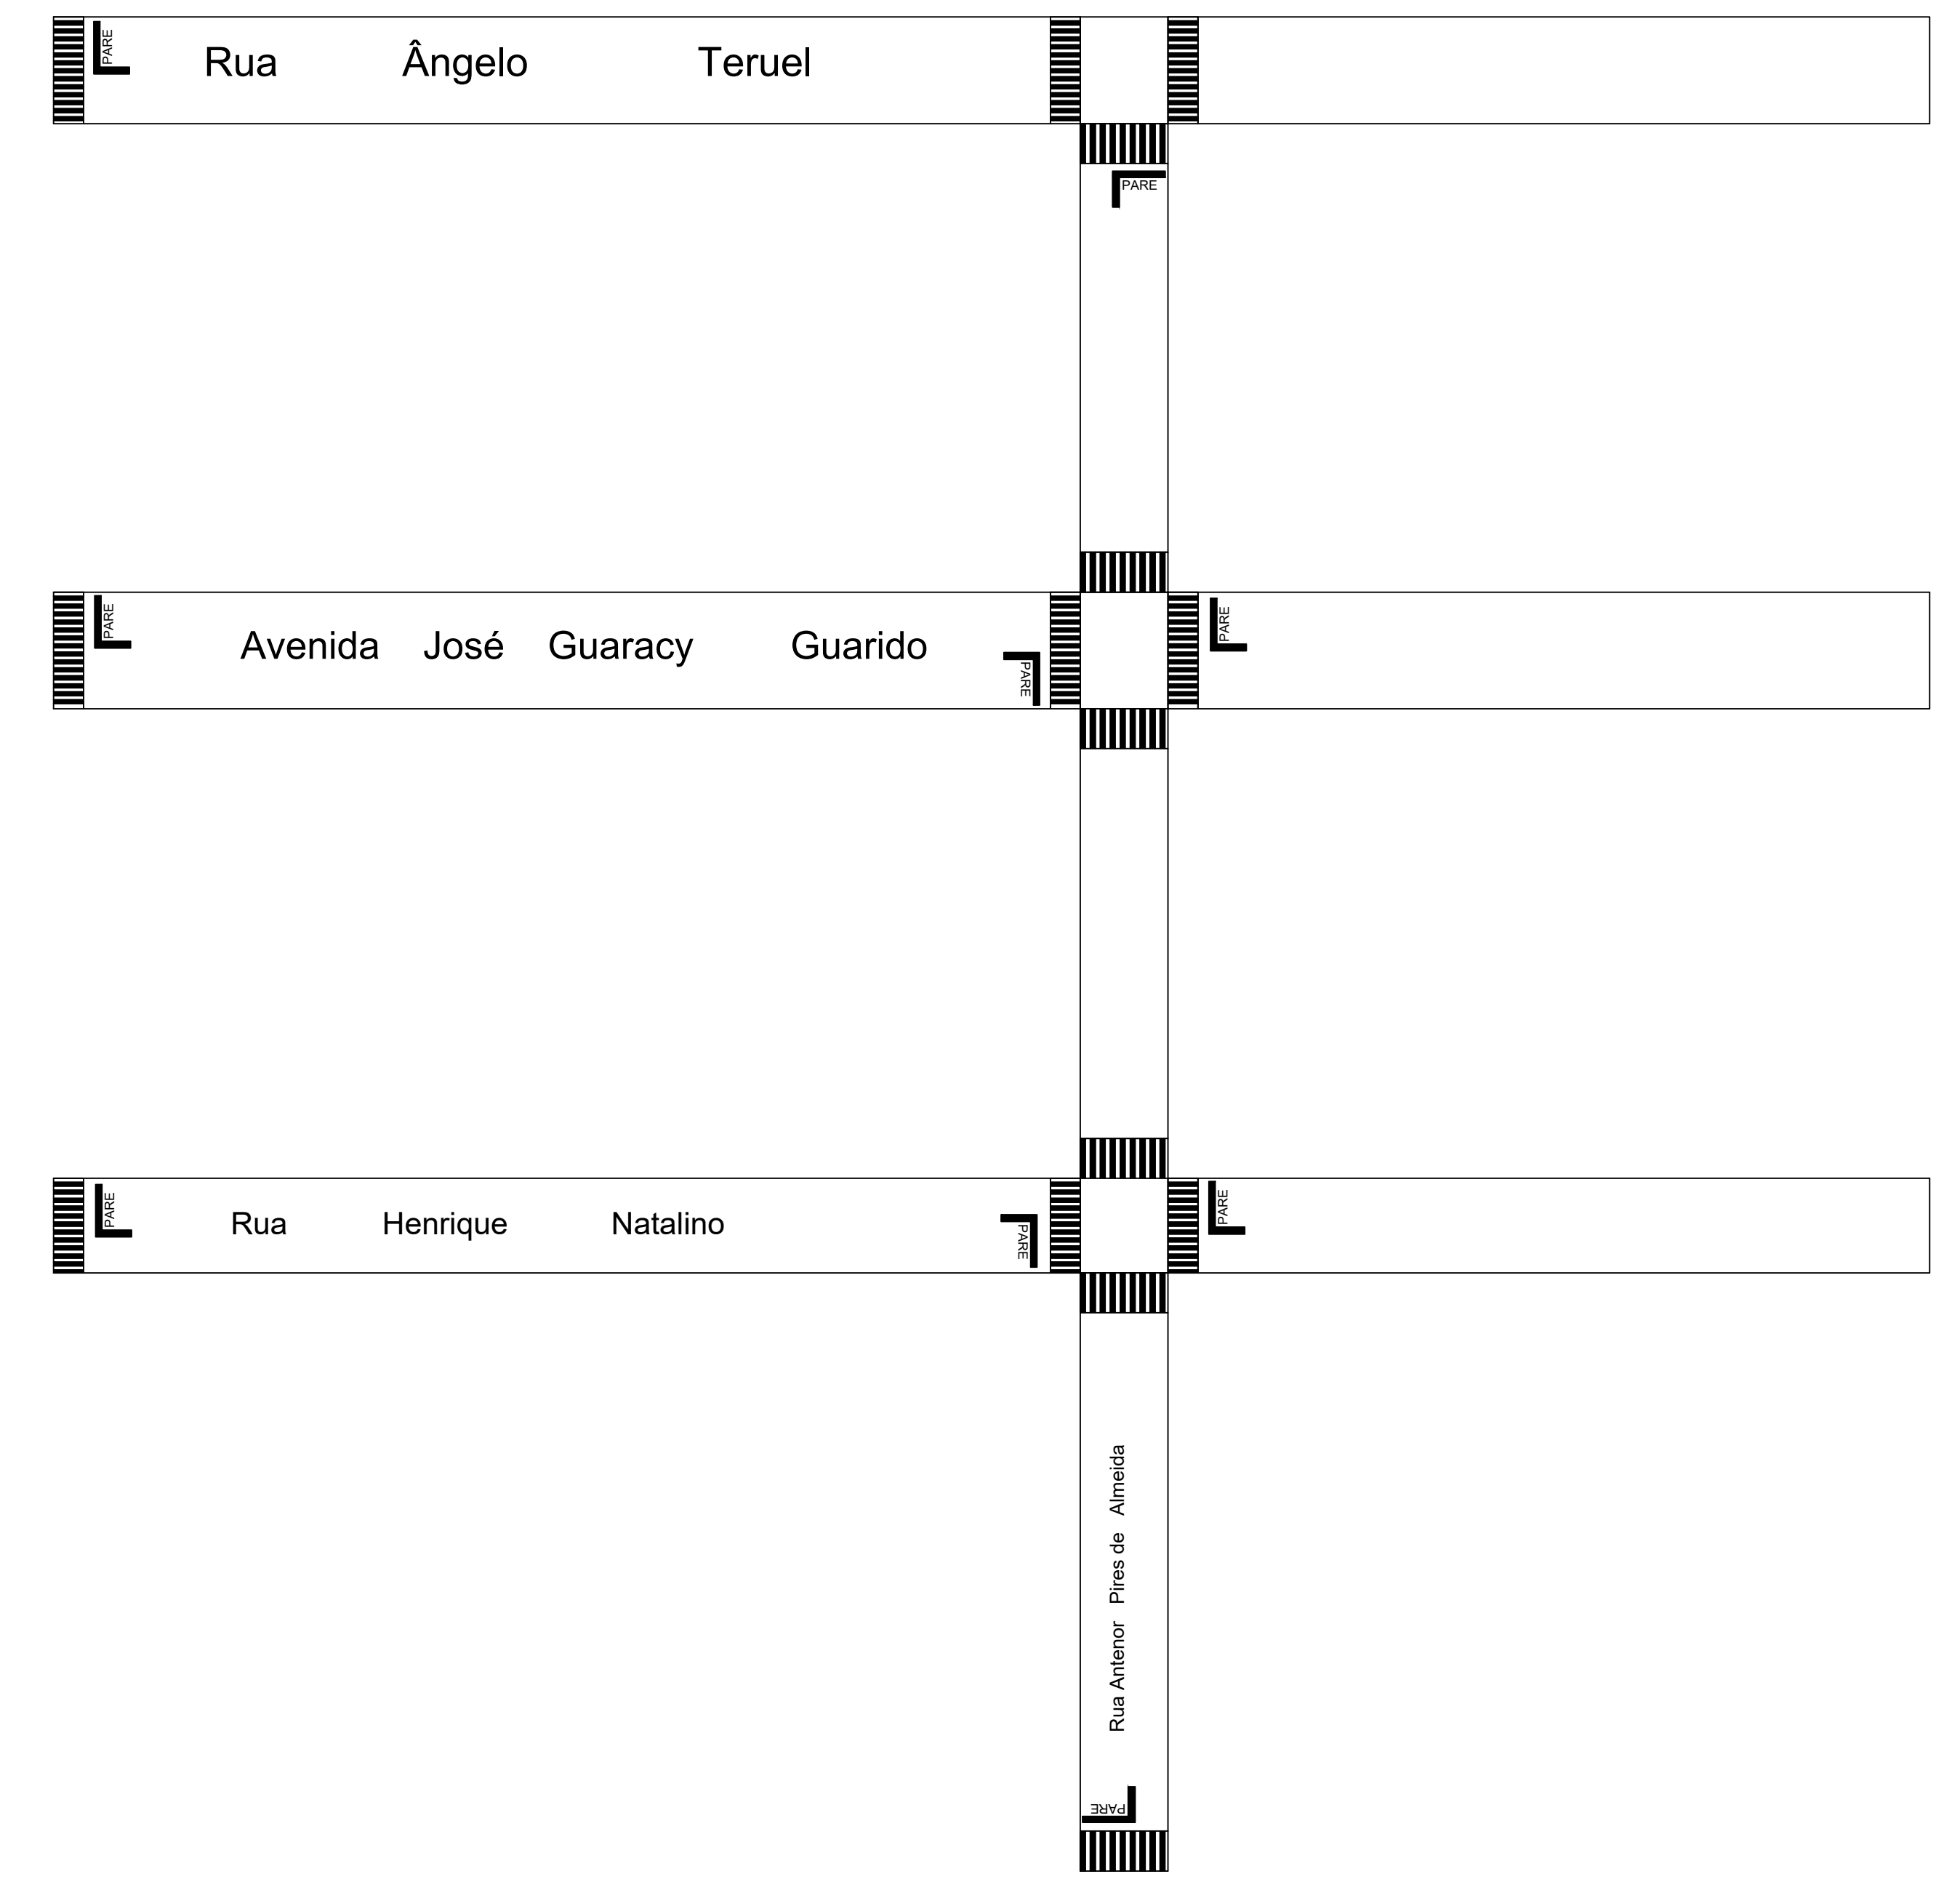

Detalhe 03 - LOCAL SINALIZAÇÃO




Detalhe 02 - DIMENSÕES

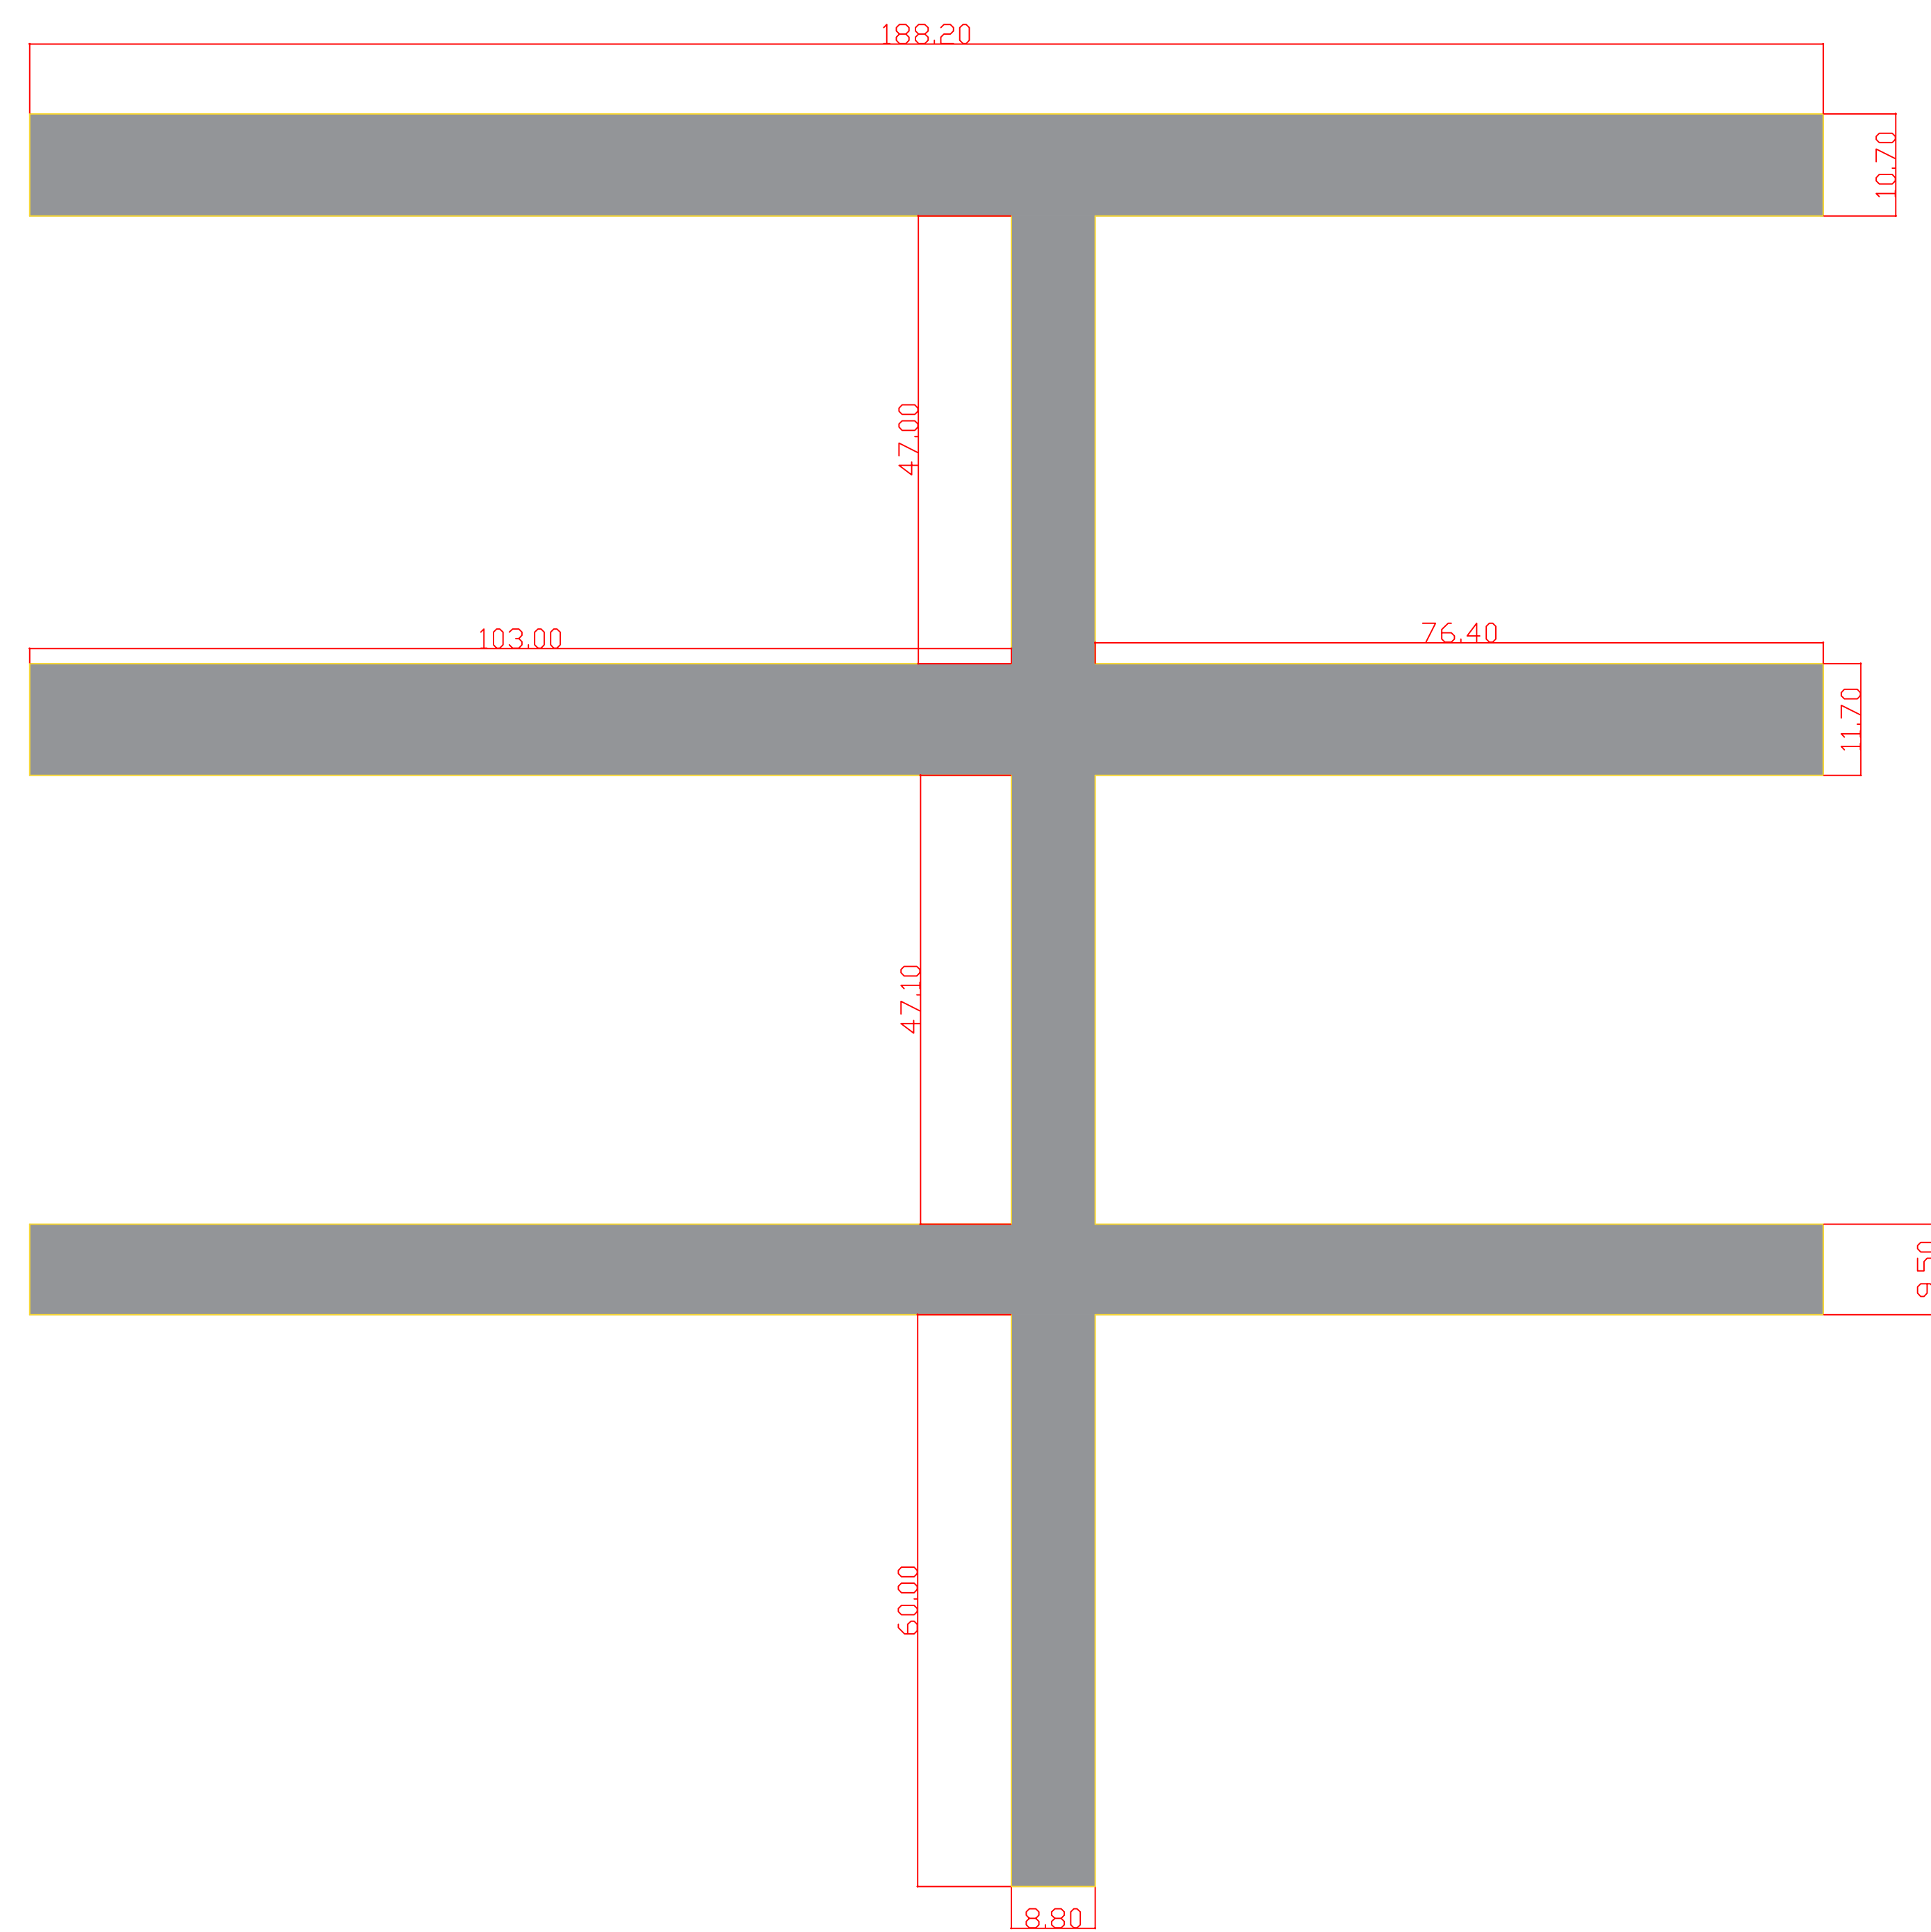


TABELA

ITEM	RUA	LARGURA	COMPRIMENTO	ÁREA (M²)
1	RUA ANGELO TERUEL	10,70 m	188,20 m	2.013,74 m²
2	AVENIDA JOSE GUARACY GUARIDO	11,70 m	188,20 m	2.201,94 m²
3	RUA HENRIQUE NATALINO	9,50 m	188,20 m	1.787,90 m²
4	RUA ANTECOR PIRES DE ALMEIDA	8,80 m	154,10 m	1.356,08 m²
TOTAL				7.359,66 M²

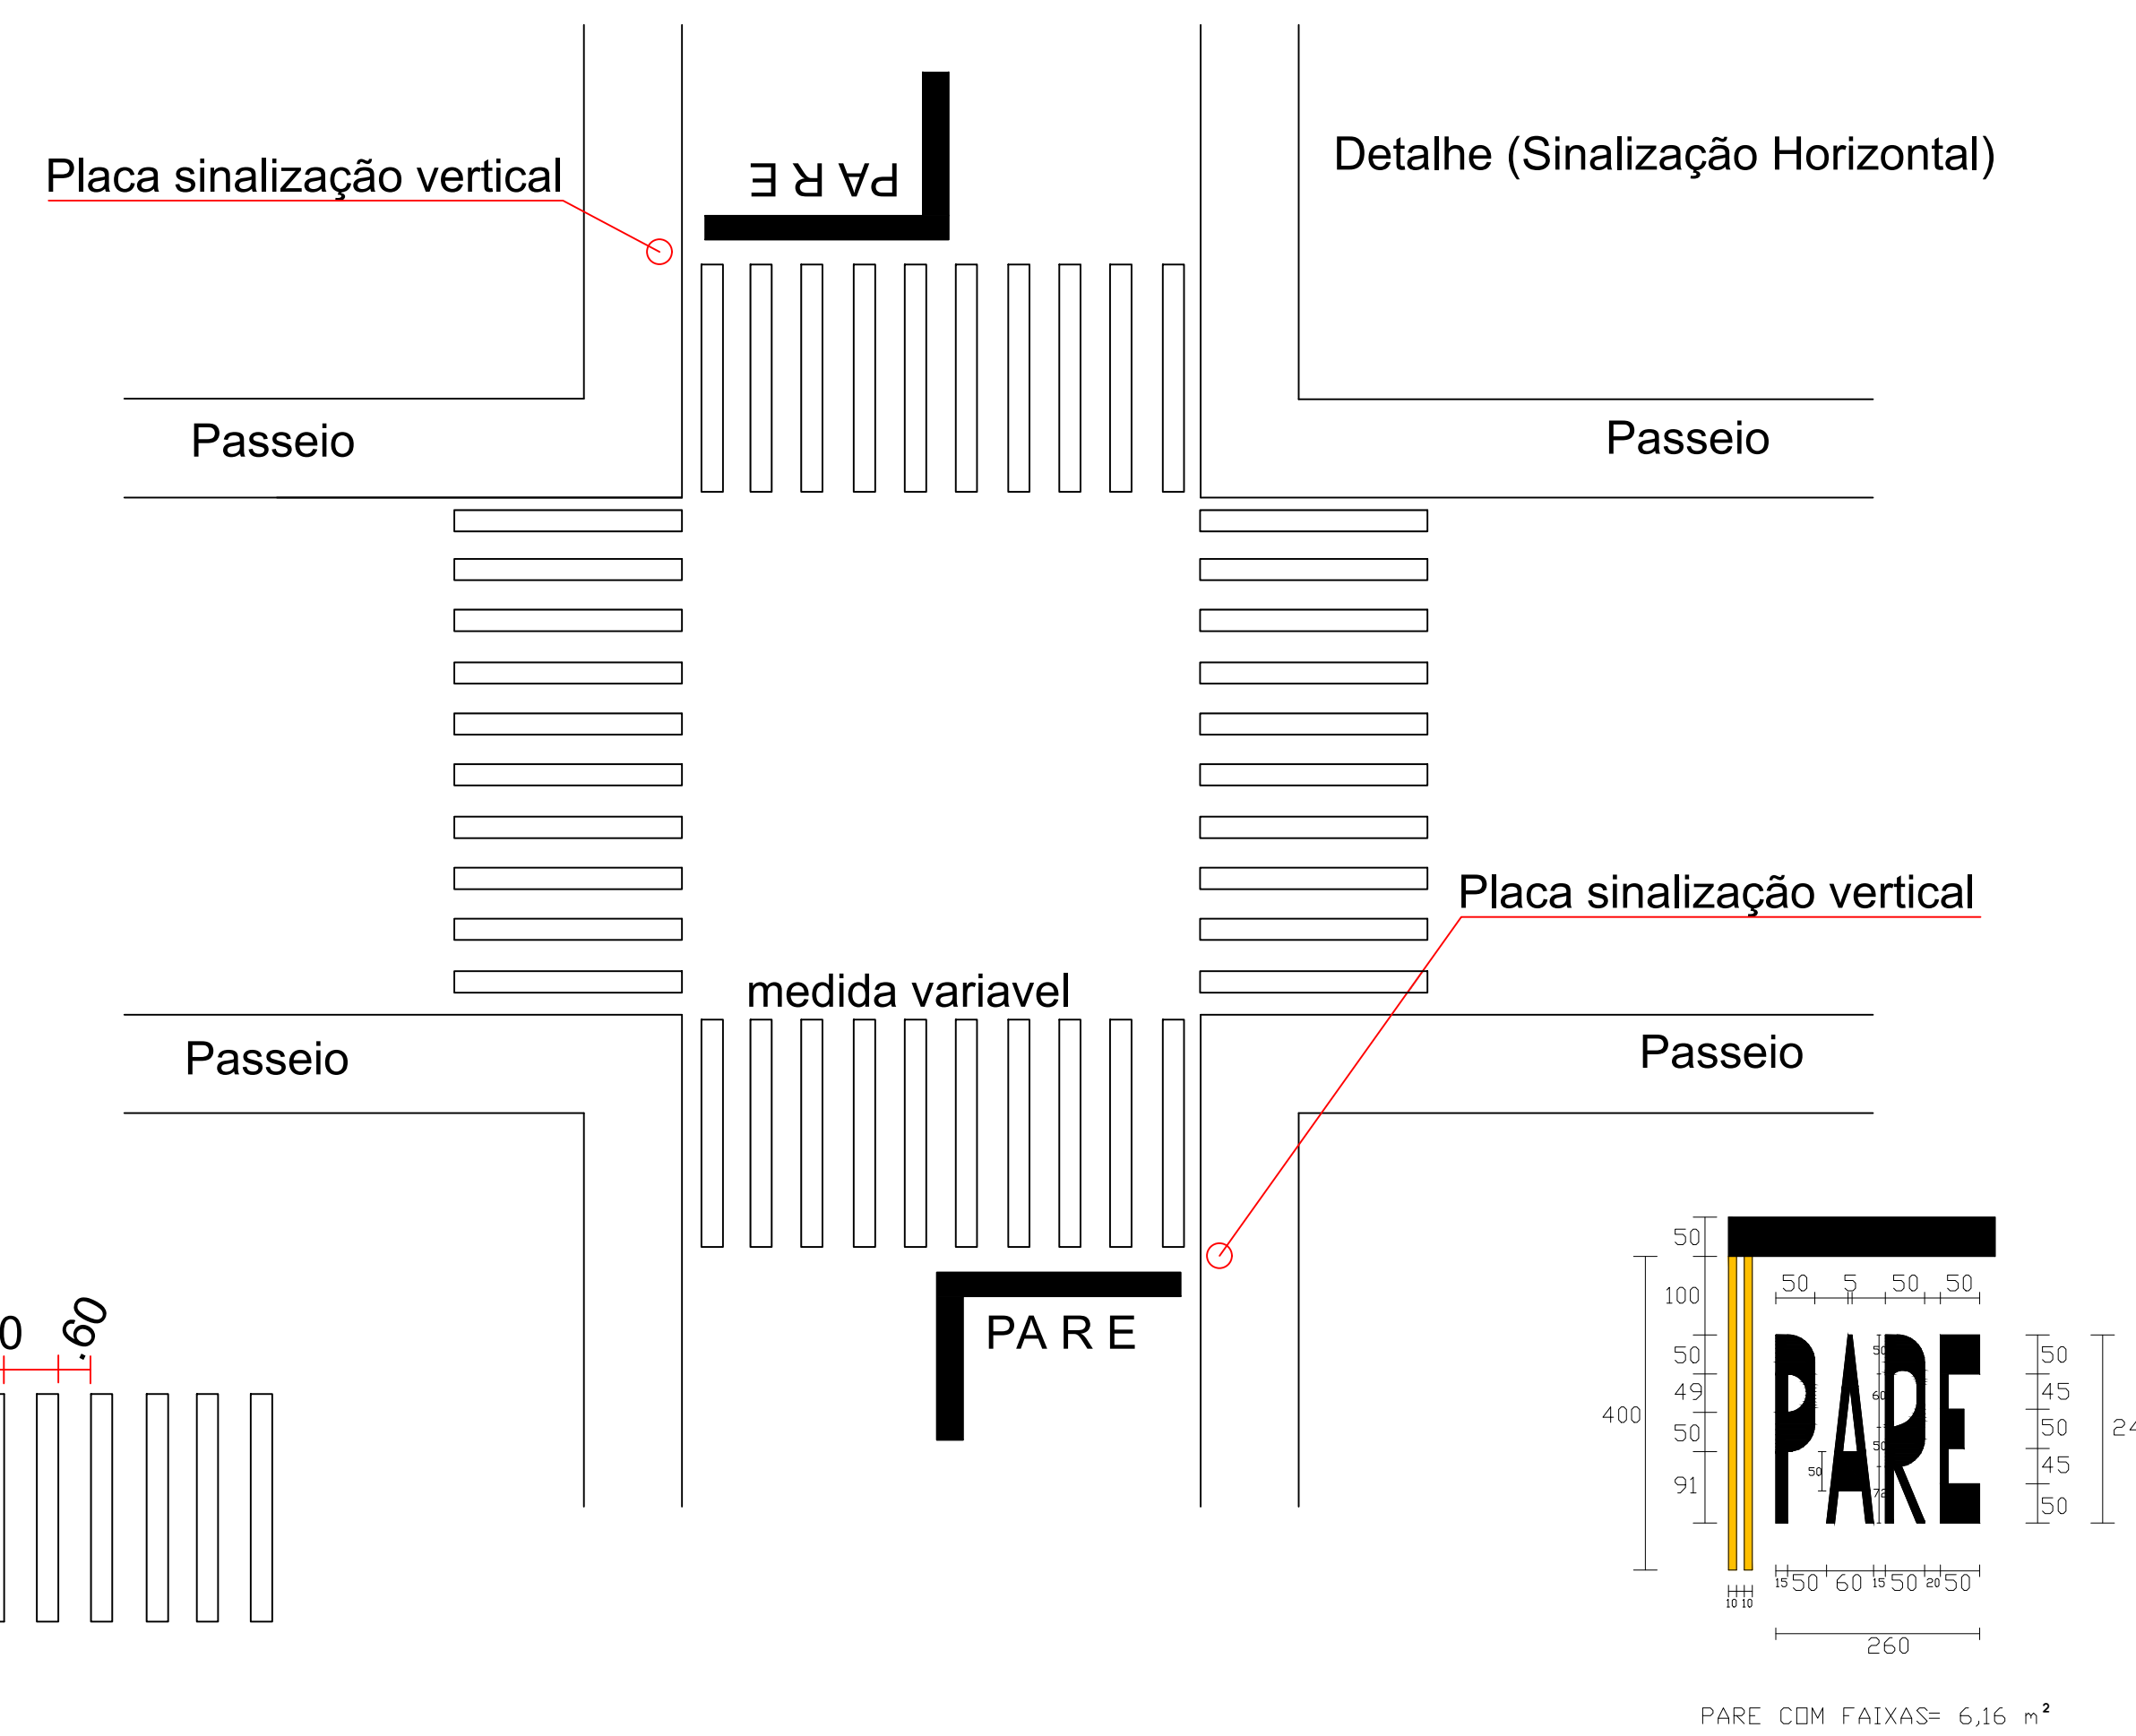

Detalhe 01 - Recapeamento Asfáltico (CBUQ)

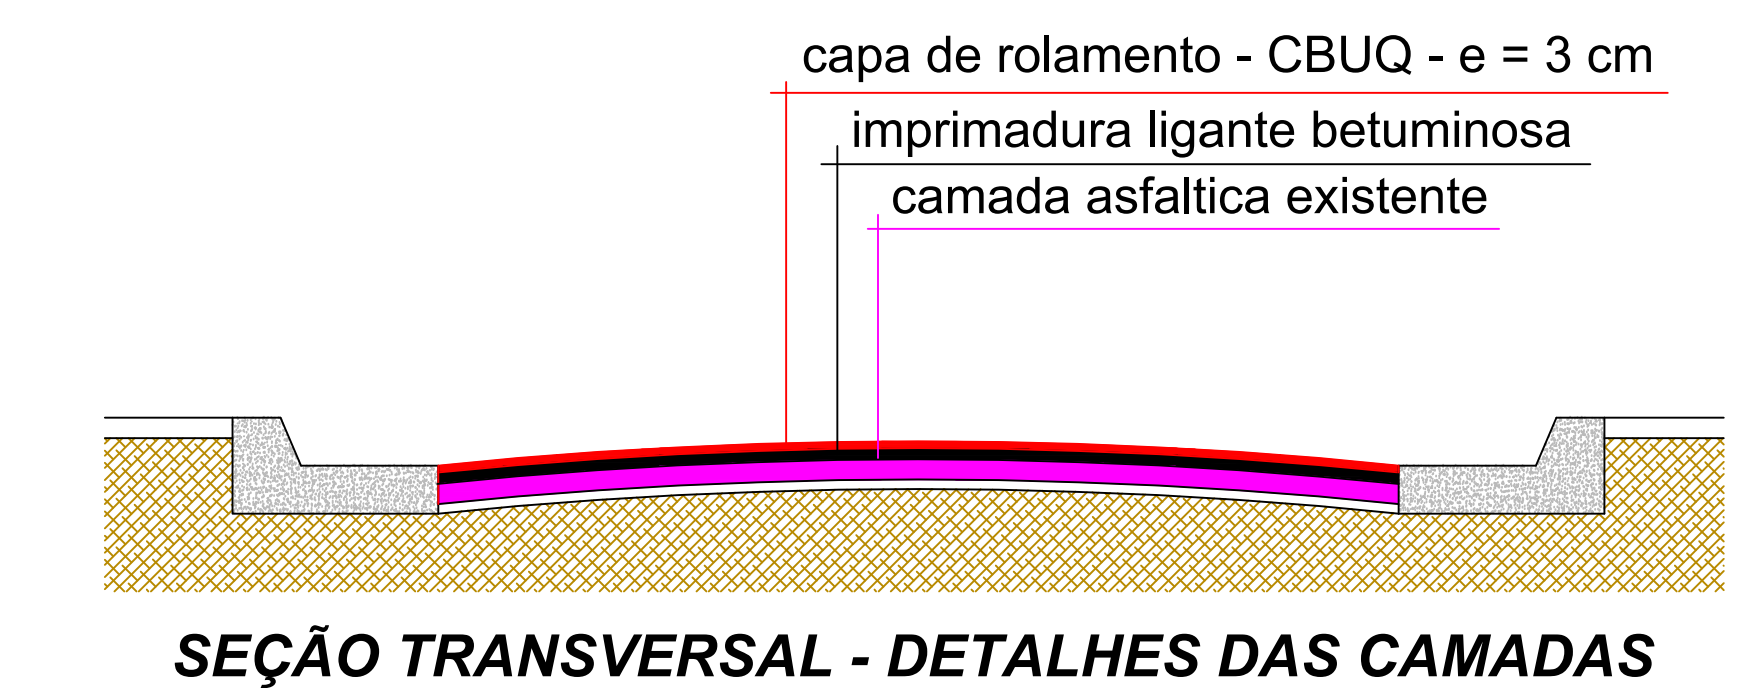

Quadro de Áreas:
Recapeamento asfáltico = 7.359,66 m²

TRECHO Á RECAPEAR - 7.359,66 m²

	Título: Recapeamento asfáltico e serviços complementares (sinalização viária horizontal)		
	Local: Jardim Silvino José Vantim		
Proprietário: Prefeitura Municipal de Alvinlândia		Assunto: Recapeamento Asfáltico	
Áreas: Ver quadro acima	Proprietário:	Resp. Técnico:	Folha: 01/01
Prefeitura Municipal de Alvinlândia RNPJ - 44516405100001-91		Engº Ciro - Reinoldo Ap. Silva Filho CREA - 6069366000	

d - 12/2019