



TABELA				
ITEM	RUA	LARGURA	COMPRIMENTO	ÁREA (M²)
1	RUA VEREADOR ANTONIO APARECIDO	9,00 m	80,00 m	720,00 m²
2	RUA ARGEMIRO SOARES CORREA	8,50 m	105,00 m	892,50 m²
TOTAL				1.612,50 M²

TRECHO Á RECAPEAR - 1.612,50 m²

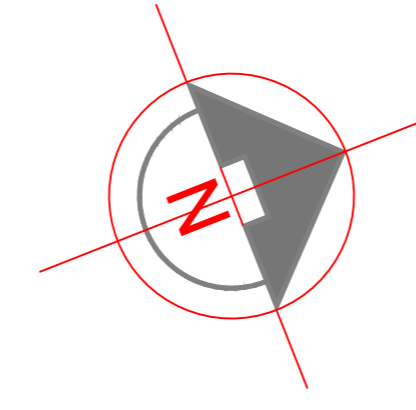

Detalhe 01 - Recapeamento Asfáltico (CBUQ)

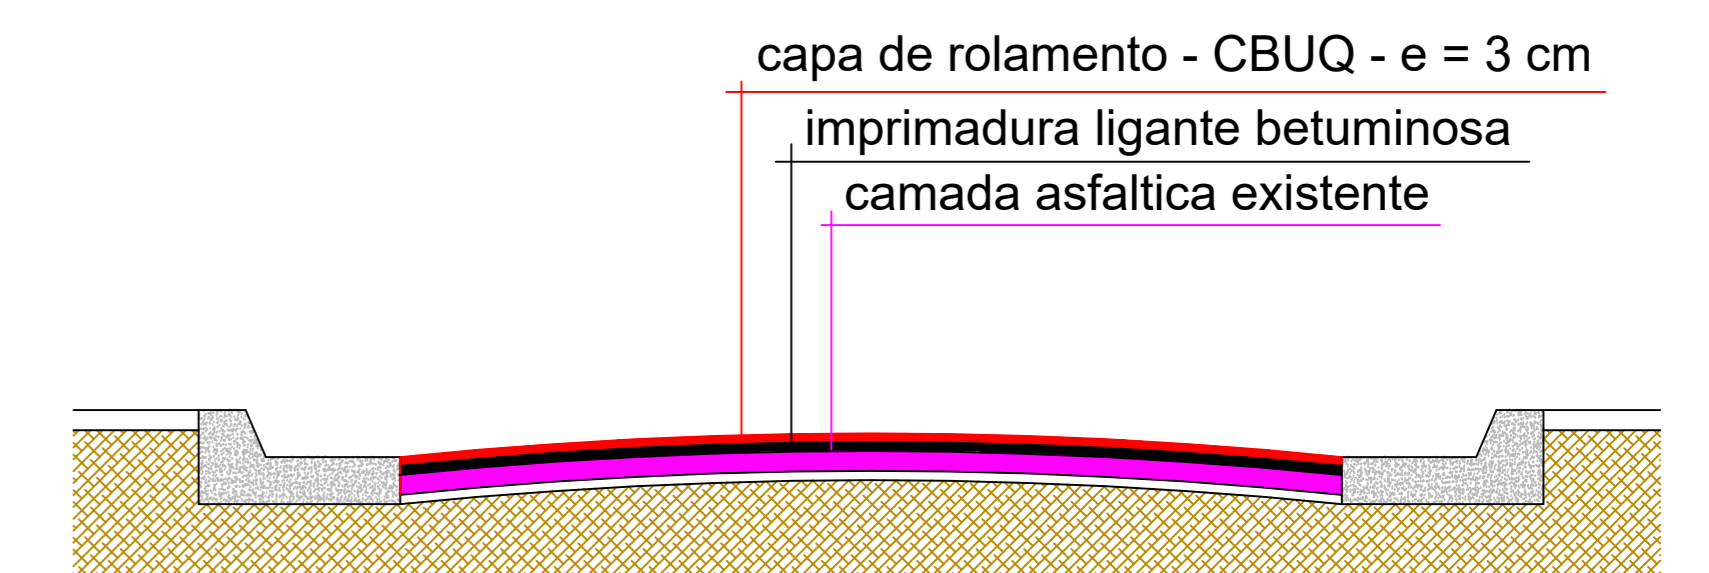

SEÇÃO TRANSVERSAL - DETALHES DAS CAMADAS

Quadro de Áreas:  
Recapeamento asfáltico = 1.612,50 m²

	Título: <b>Infra Estrutura Urbana - RECAPEAMENTO ASFÁLTICO</b>
	Local: Varias Ruas do Municipio
Proprietário: Prefeitura Municipal de Alvinlândia	
Assunto: <b>Recapeamento Asfáltico</b>	
Áreas: Ver quadro acima	Proprietário: 
	Resp. Técnico: 
	Folha: <b>01/01</b>
	d - 12/2019

FAZENDA URUPÊS - DR. JOSÉ CARLOS CARDOSO MANZANO

CHÁCARA EUGÊNIO  
DR. JOSÉ CARLOS  
CARDOSO MANZANO

ÁREA DE POSSE  
DA SABESP

CHÁCARA EUGÊNIO  
DR. JOSÉ CARLOS CARDOSO MANZANO

SÍTIO SÃO BENEDITO  
ANTÔNIO BICHEL

CHÁCARA VALE DAS  
VERTENTES  
MÁRIO SOARES

SÍTIO BOA VISTA  
IDA MARINI CORREA